


PERSPECTIVA DO CONJUNTO

OBS:
O PROJETO DA INSTALAÇÃO PREVÊ PISO NIVELADO E APTO A SUPORTAR AS CARGAS PONTUAIS EXERCIDAS PELAS COLUNAS DAS ESTRUTURAS.

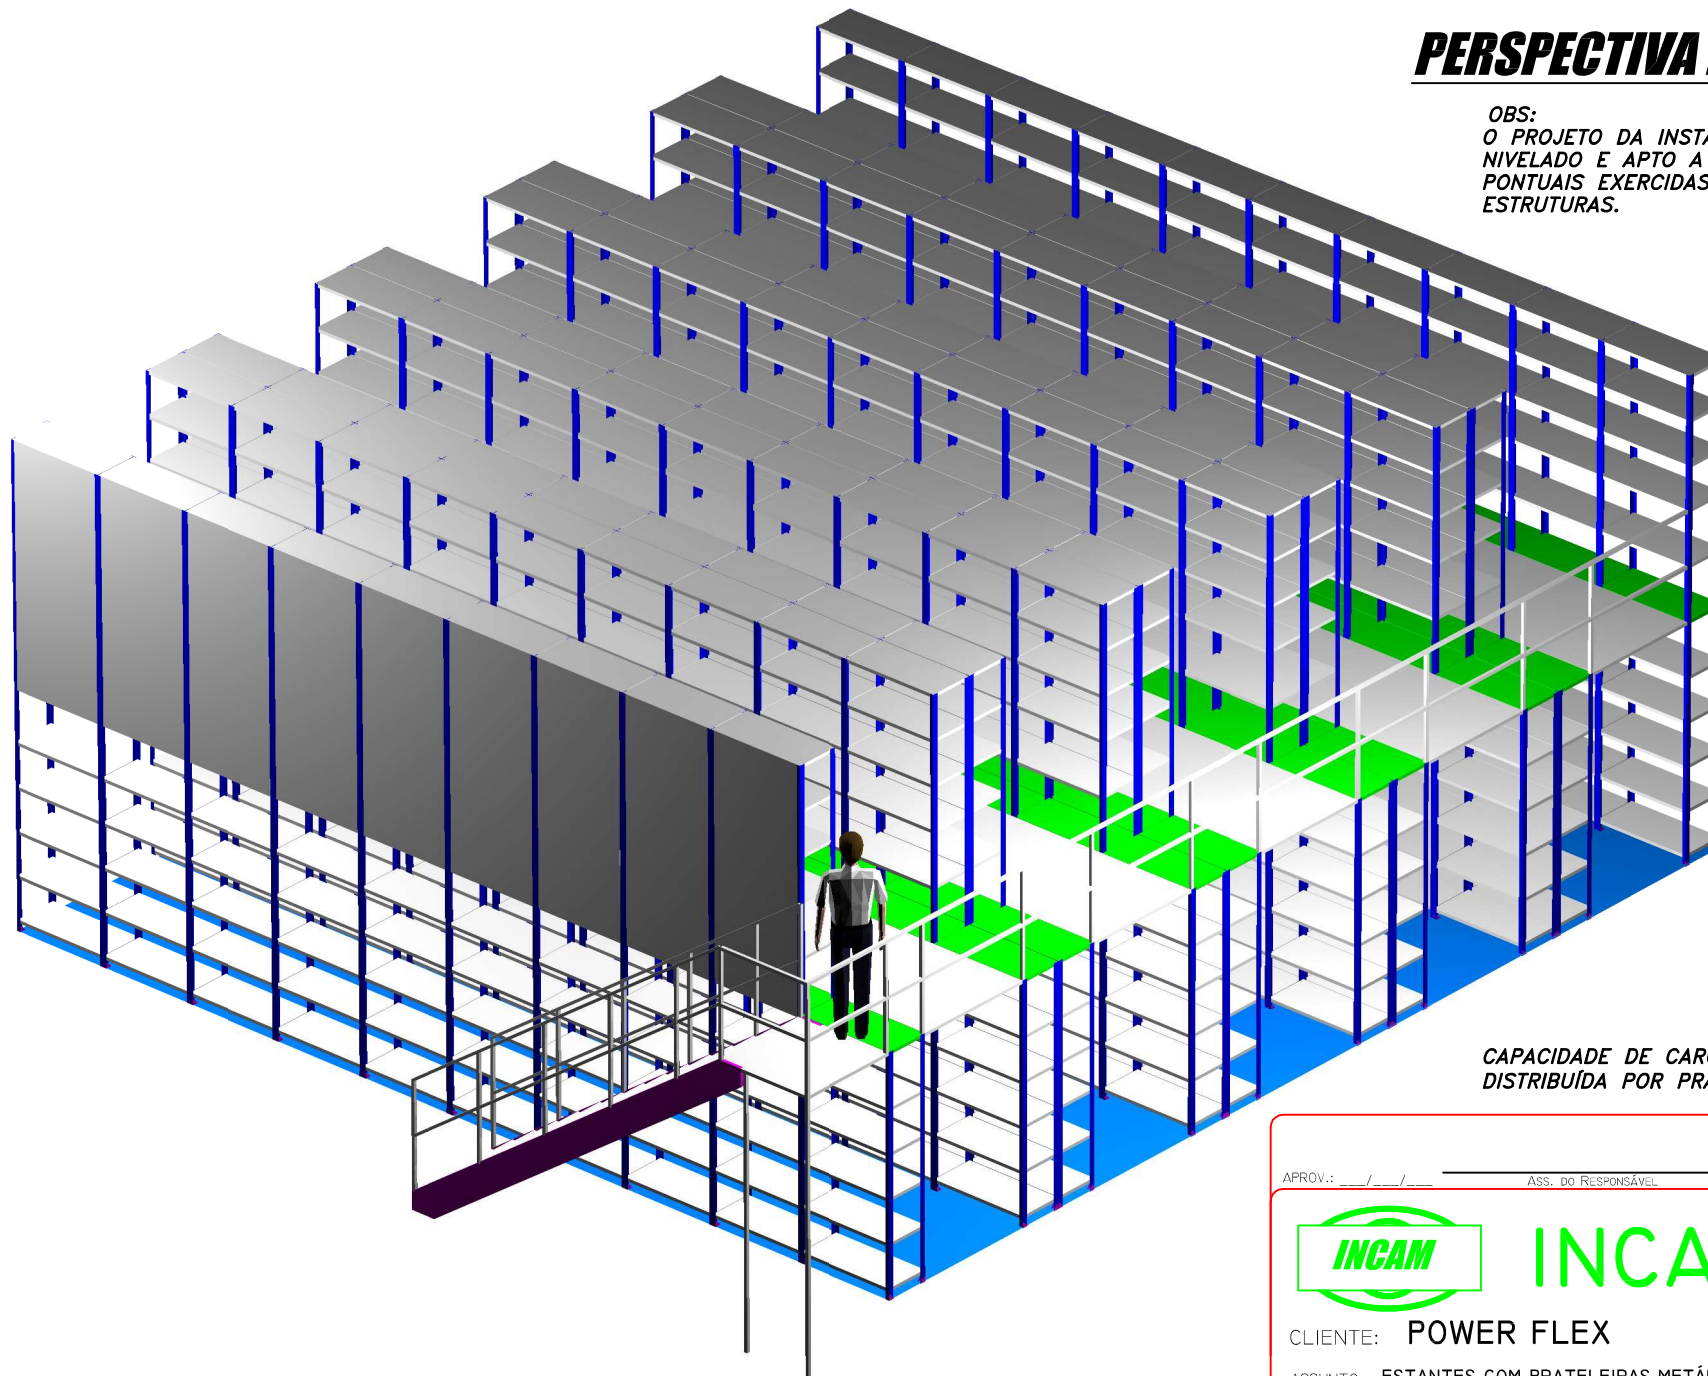

**CAPACIDADE DE CARGA UNIFORMEMENTE
DISTRIBUÍDA POR PRATELEIRA : 300 KGF**

APROV.: ____/____/____ ASS. DO RESPONSÁVEL: _____ ASS. DO REPRESENTANTE: _____



INCAM

INCAM - SISTEMAS DE ARMAZENAGEM
WWW.INCAM-ACO.COM.BR
JORGESCARCELLI@INCAM-ACO.COM.BR
6975-3717
6978-4624

CLIENTE: **POWER FLEX**

ASSUNTO: **ESTANTES COM PRATELEIRAS METÁLICAS**

PROJ. Nº: **270606-1505**

DATA: **27/06/06** PRANCHA: **3/3**

DESENHO: **ROGÉRIO**

ESC.: **S/E**

FORMATO: **A4**