


## **PERSPECTIVA DO CONJUNTO**

O DESENHO DA INSTALAÇÃO PREVÊ PISO  
RETELADO E APTO A SUPO~~R~~TAR AS CARGAS  
PONTUAIS EXERCIDAS PELAS COLUNAS DAS  
ESTRUTURAS.

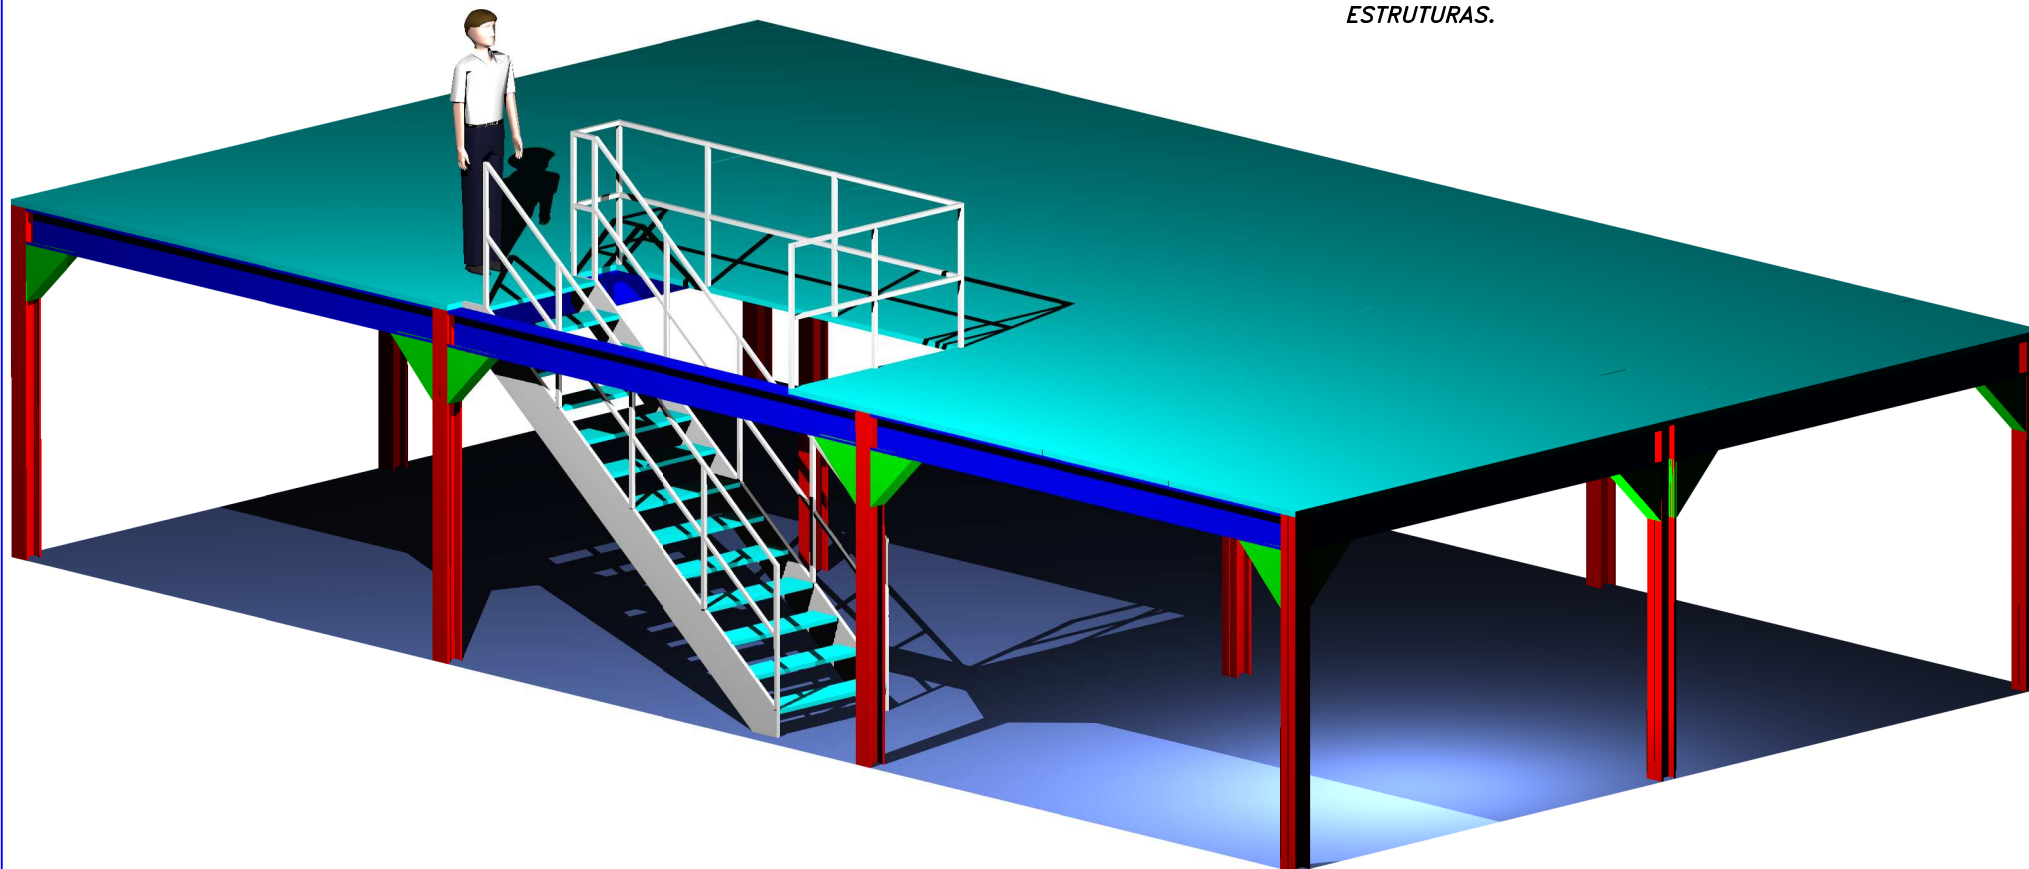

APROV.: \_\_\_\_/\_\_\_\_/\_\_\_\_ ASS. DO RESPONSÁVEL ASS. DO REPRESENTANTE



# INCAM

INCAM - SISTEMAS DE ARMAZENAGEM  
WWW.INCAM-ACO.COM.BR  
JORGESCARCELLI@UOL.COM.BR  
6975-3717  
6978-4624

CLIENTE: HONDA FORTE

ASSUNTO: MEZANINO	DATA: 20/06/06	PRANCHA: 4/4
PROJ. Nº: 200606-1034	ESC.: S/E	FORMATO: A4
DESENHO: ROGÉRIO		