


NOTAS TÉCNICAS:

–O DESENHO DA INSTALAÇÃO PREVÊ PISO NIVELADO E APTO A SUPORTAR AS CARGAS PONTUAIS EXERCIDAS PELAS COLUNAS DAS ESTRUTURAS.

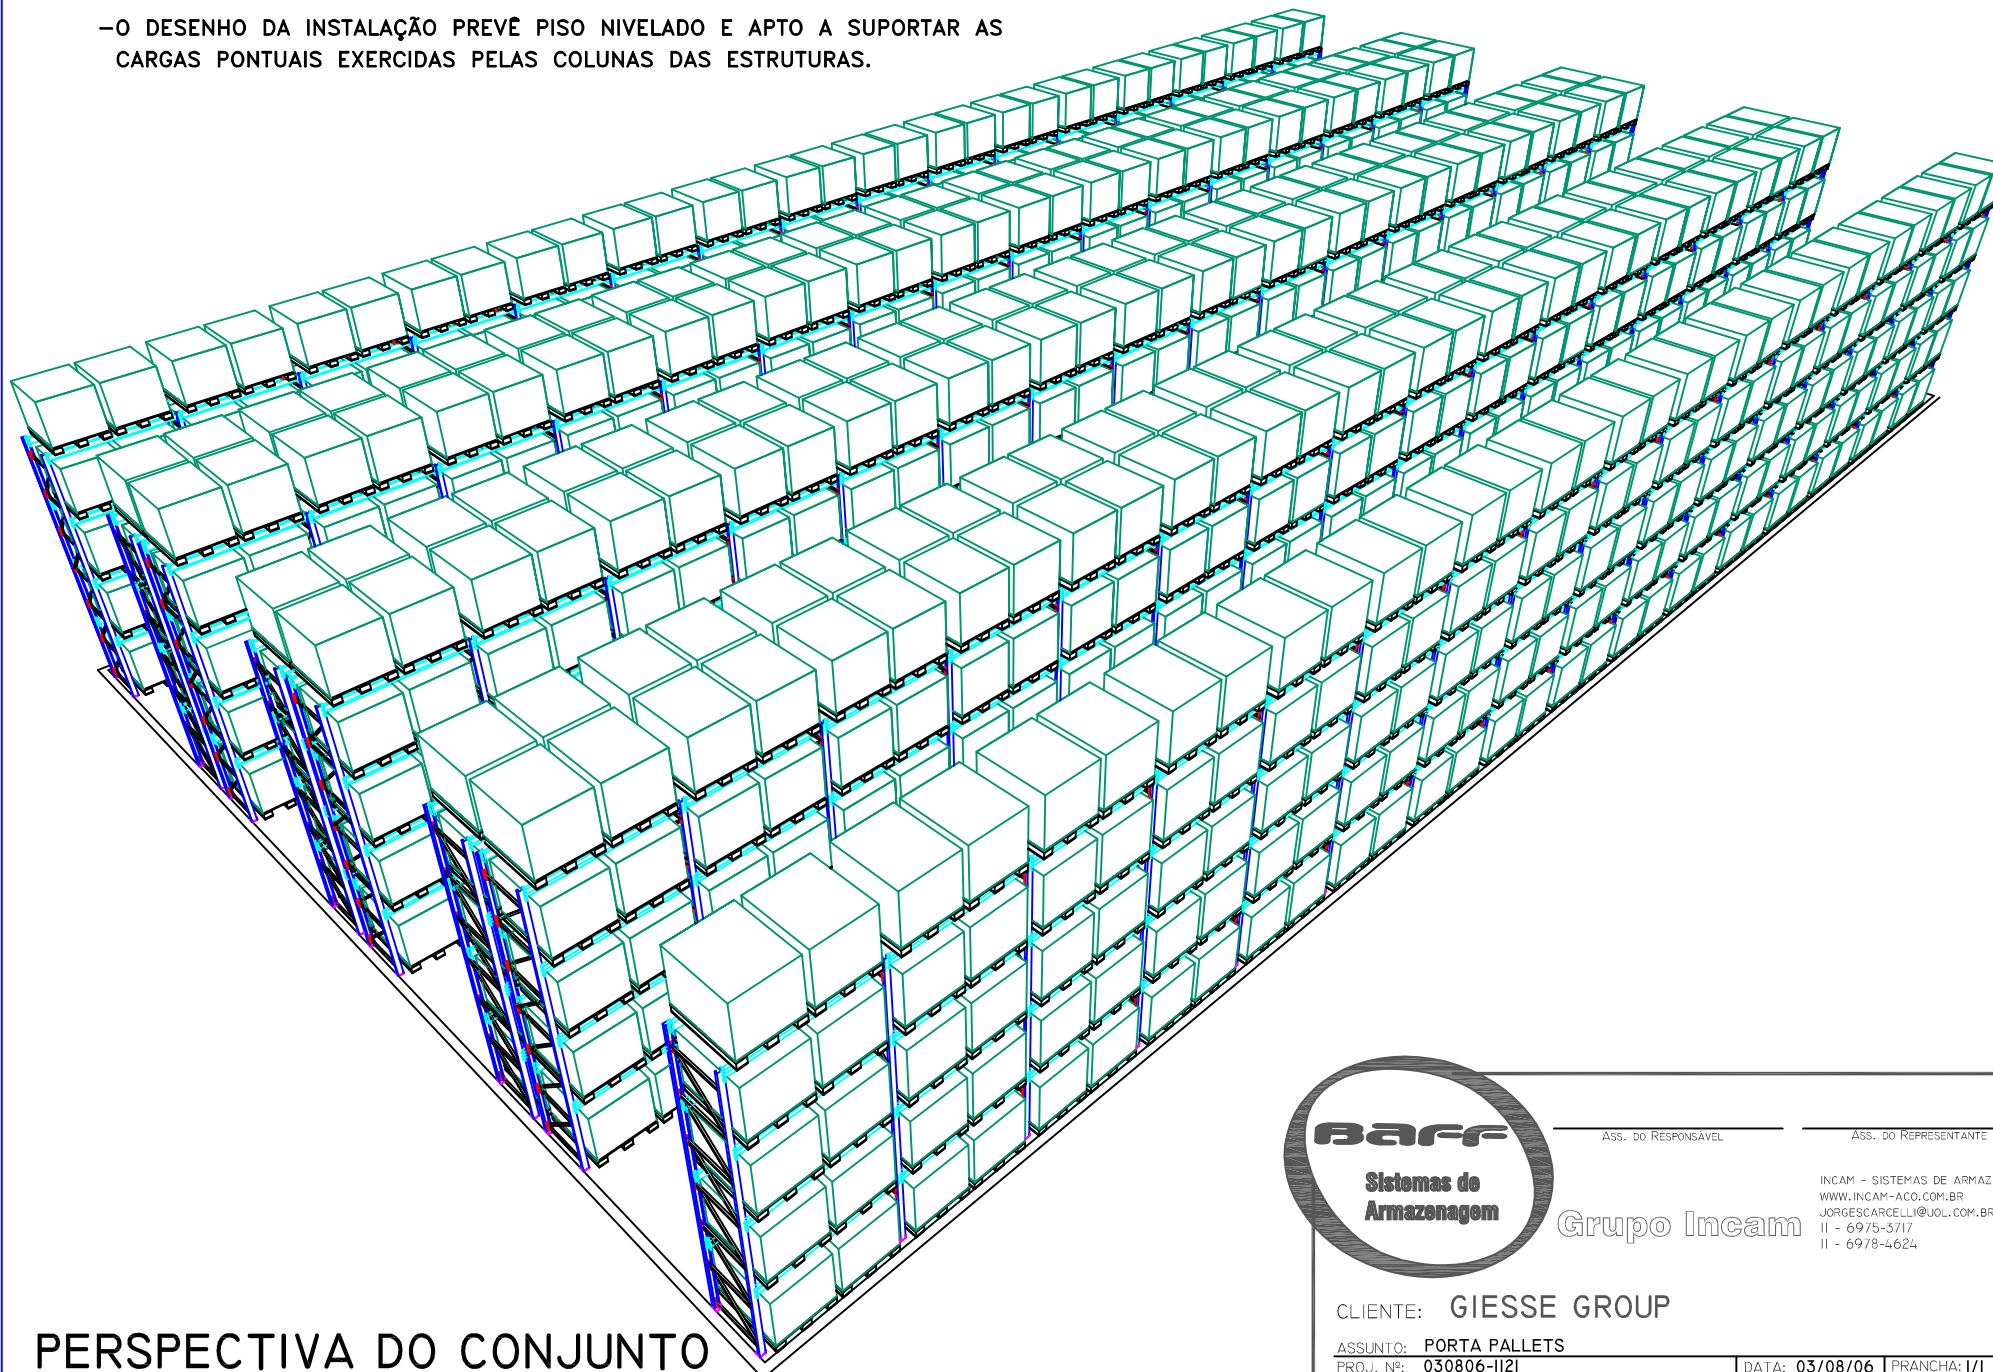

PERSPECTIVA DO CONJUNTO



ASS. DO RESPONSÁVEL

ASS. DO REPRESENTANTE

INCAM - SISTEMAS DE ARMAZENAGEM
WWW.INCAM-ACO.COM.BR
JORGESCARCELL@JOL.COM.BR
11 - 6975-3717
11 - 6978-4624

Grupo Incam

CLIENTE: GIESSE GROUP

ASSUNTO: PORTA PALLETS

PROJ. Nº: 030806-II2I

DESENHO: ROGÉRIO

DATA: 03/08/06

ESC.: S/E

PRANCHA: 1/1

FORMATO: A4